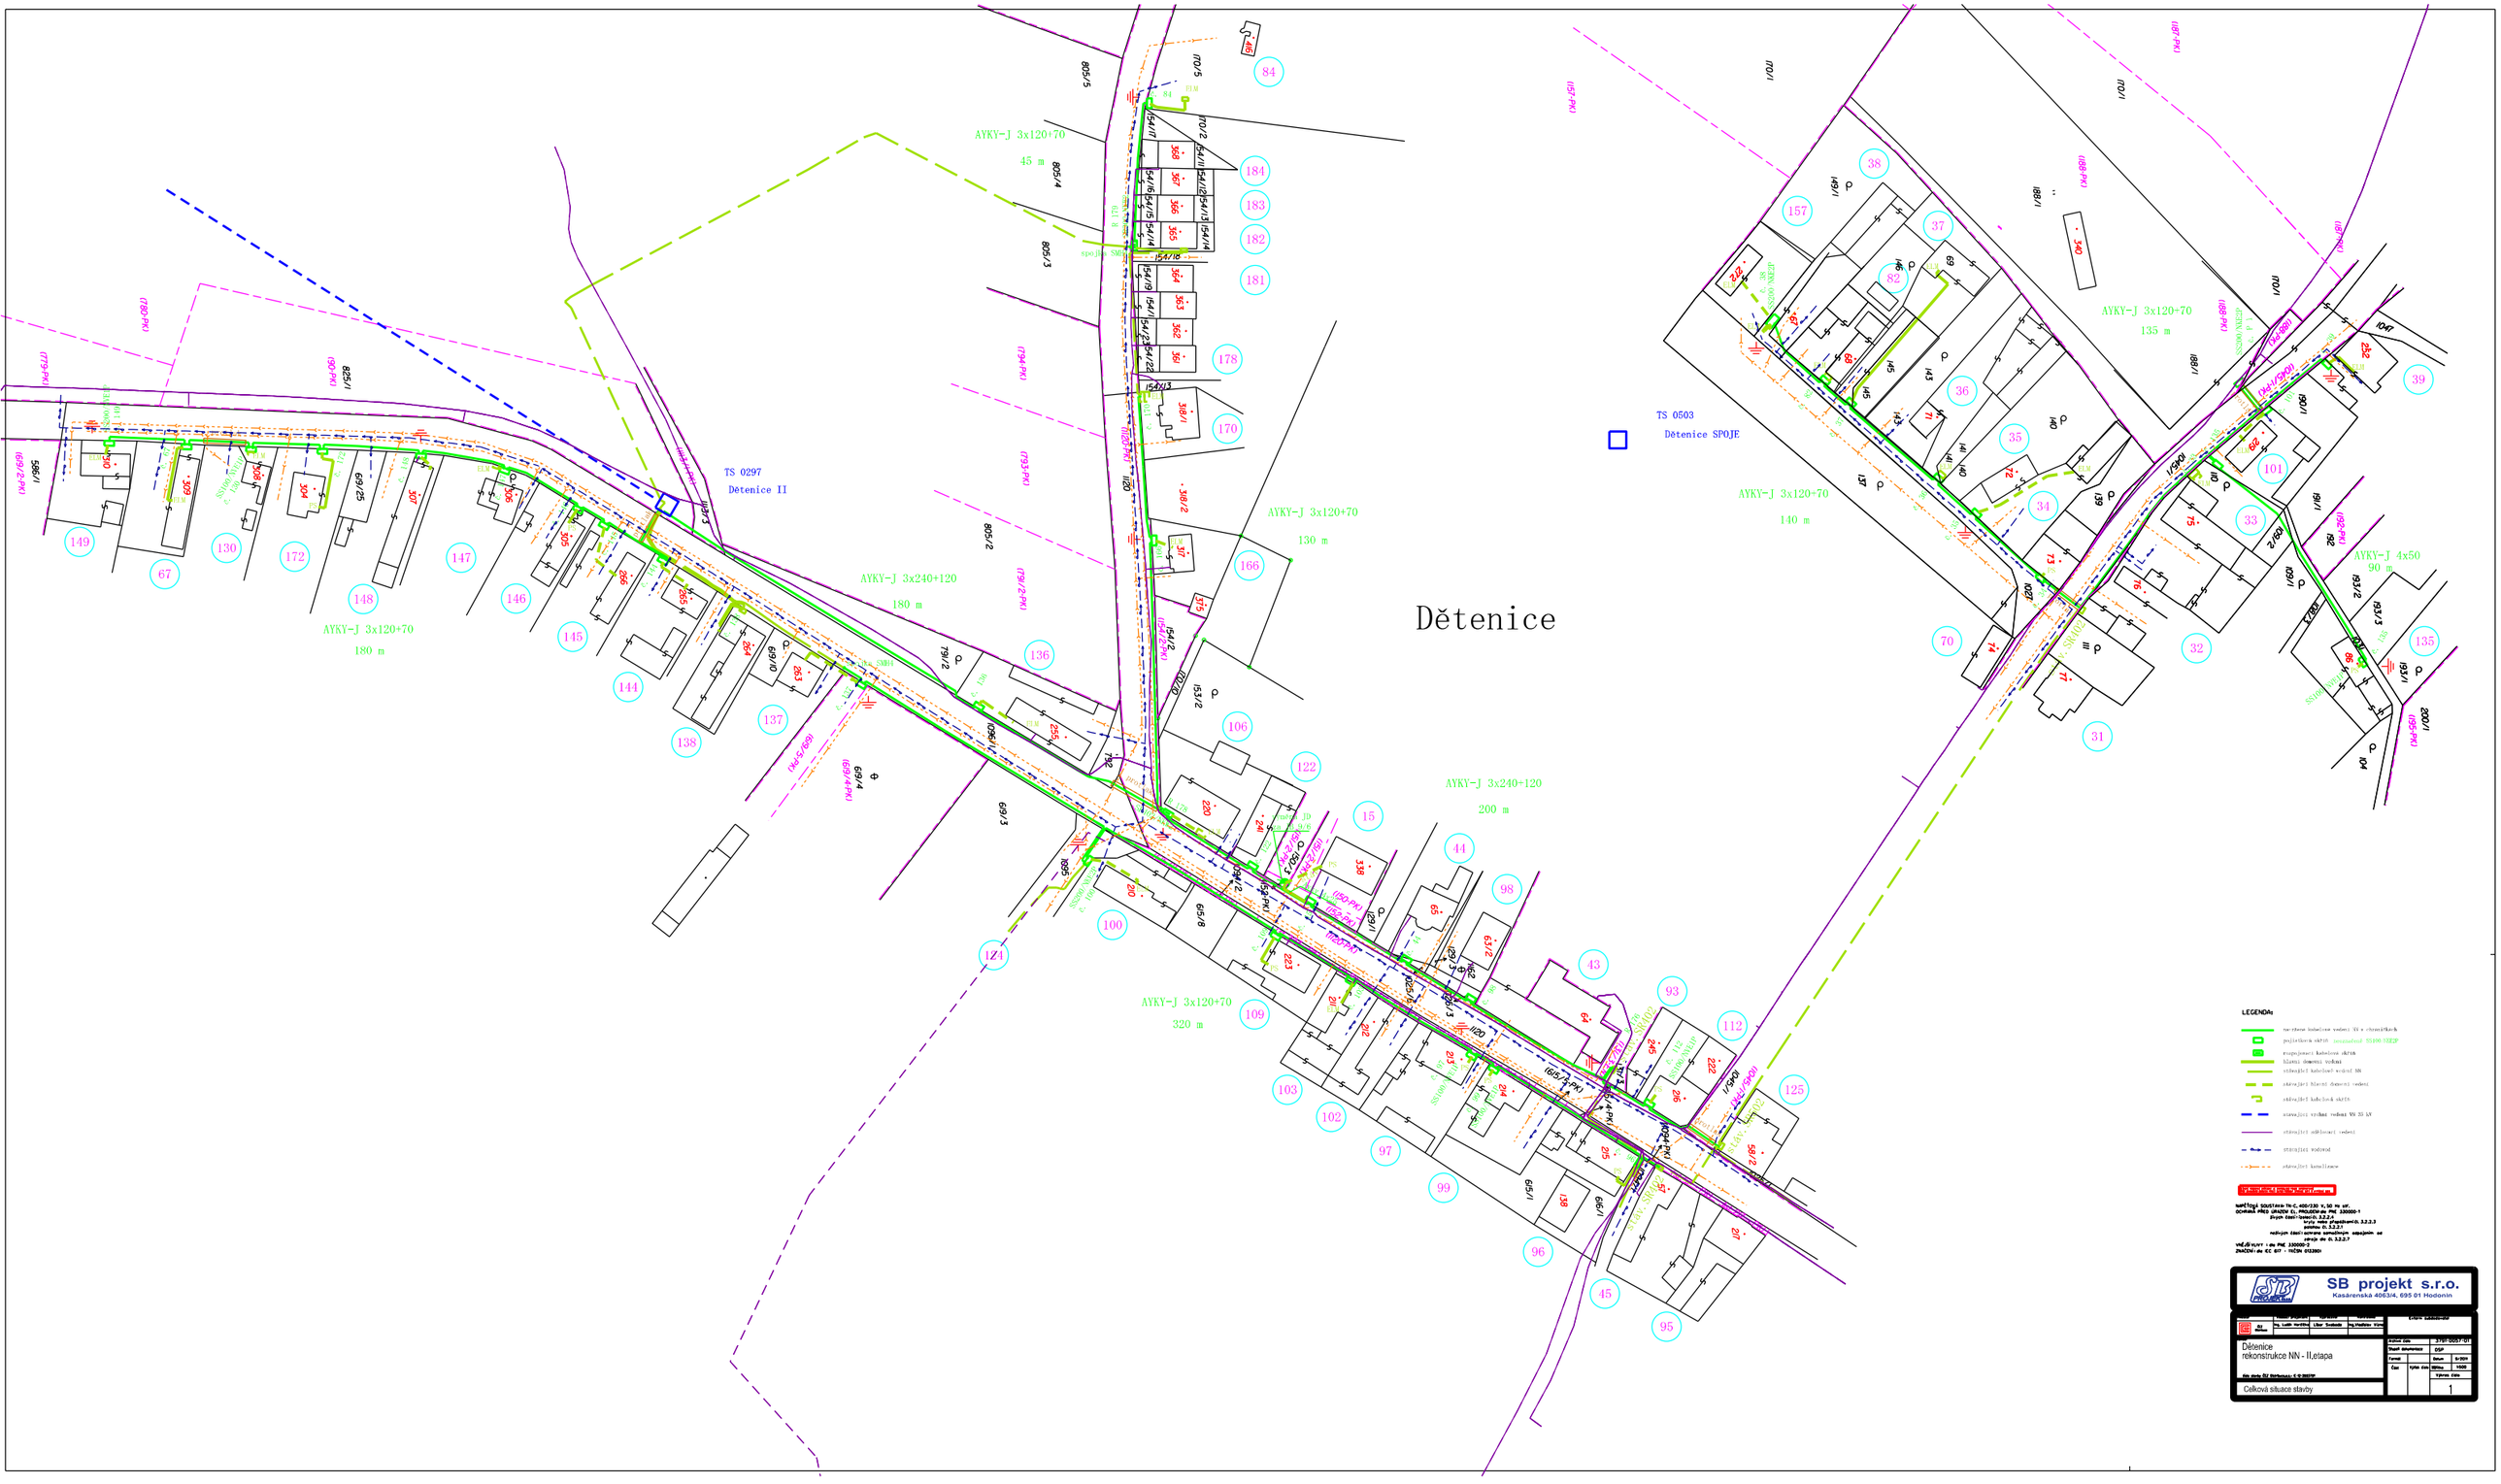
Dětenice
TS 0297
Dětenice II
TS 0503
Dětenice SPOJE
AYKY-J 3x120+70
45 m
AYKY-J 3x120+70
130 m
AYKY-J 3x240+120
180 m
AYKY-J 3x120+70
180 m
AYKY-J 3x120+70
135 m
AYKY-J 3x120+70
140 m
AYKY-J 4x50
90 m
AYKY-J 3x240+120
200 m
AYKY-J 3x120+70
320 m
LEGENDA:
SB projekt s.r.o.
Kasárenská 4063/4, 695 01 Hodonín
Dětenice
rekonstrukce NN - II.etapa
Celková situace stavby
1