


Dopravní opatření při akci : oprava sil. III/2806 Dětenice - Libáň

13.5.-22.5.2024

- uzavřený úsek
- objízdná trasa

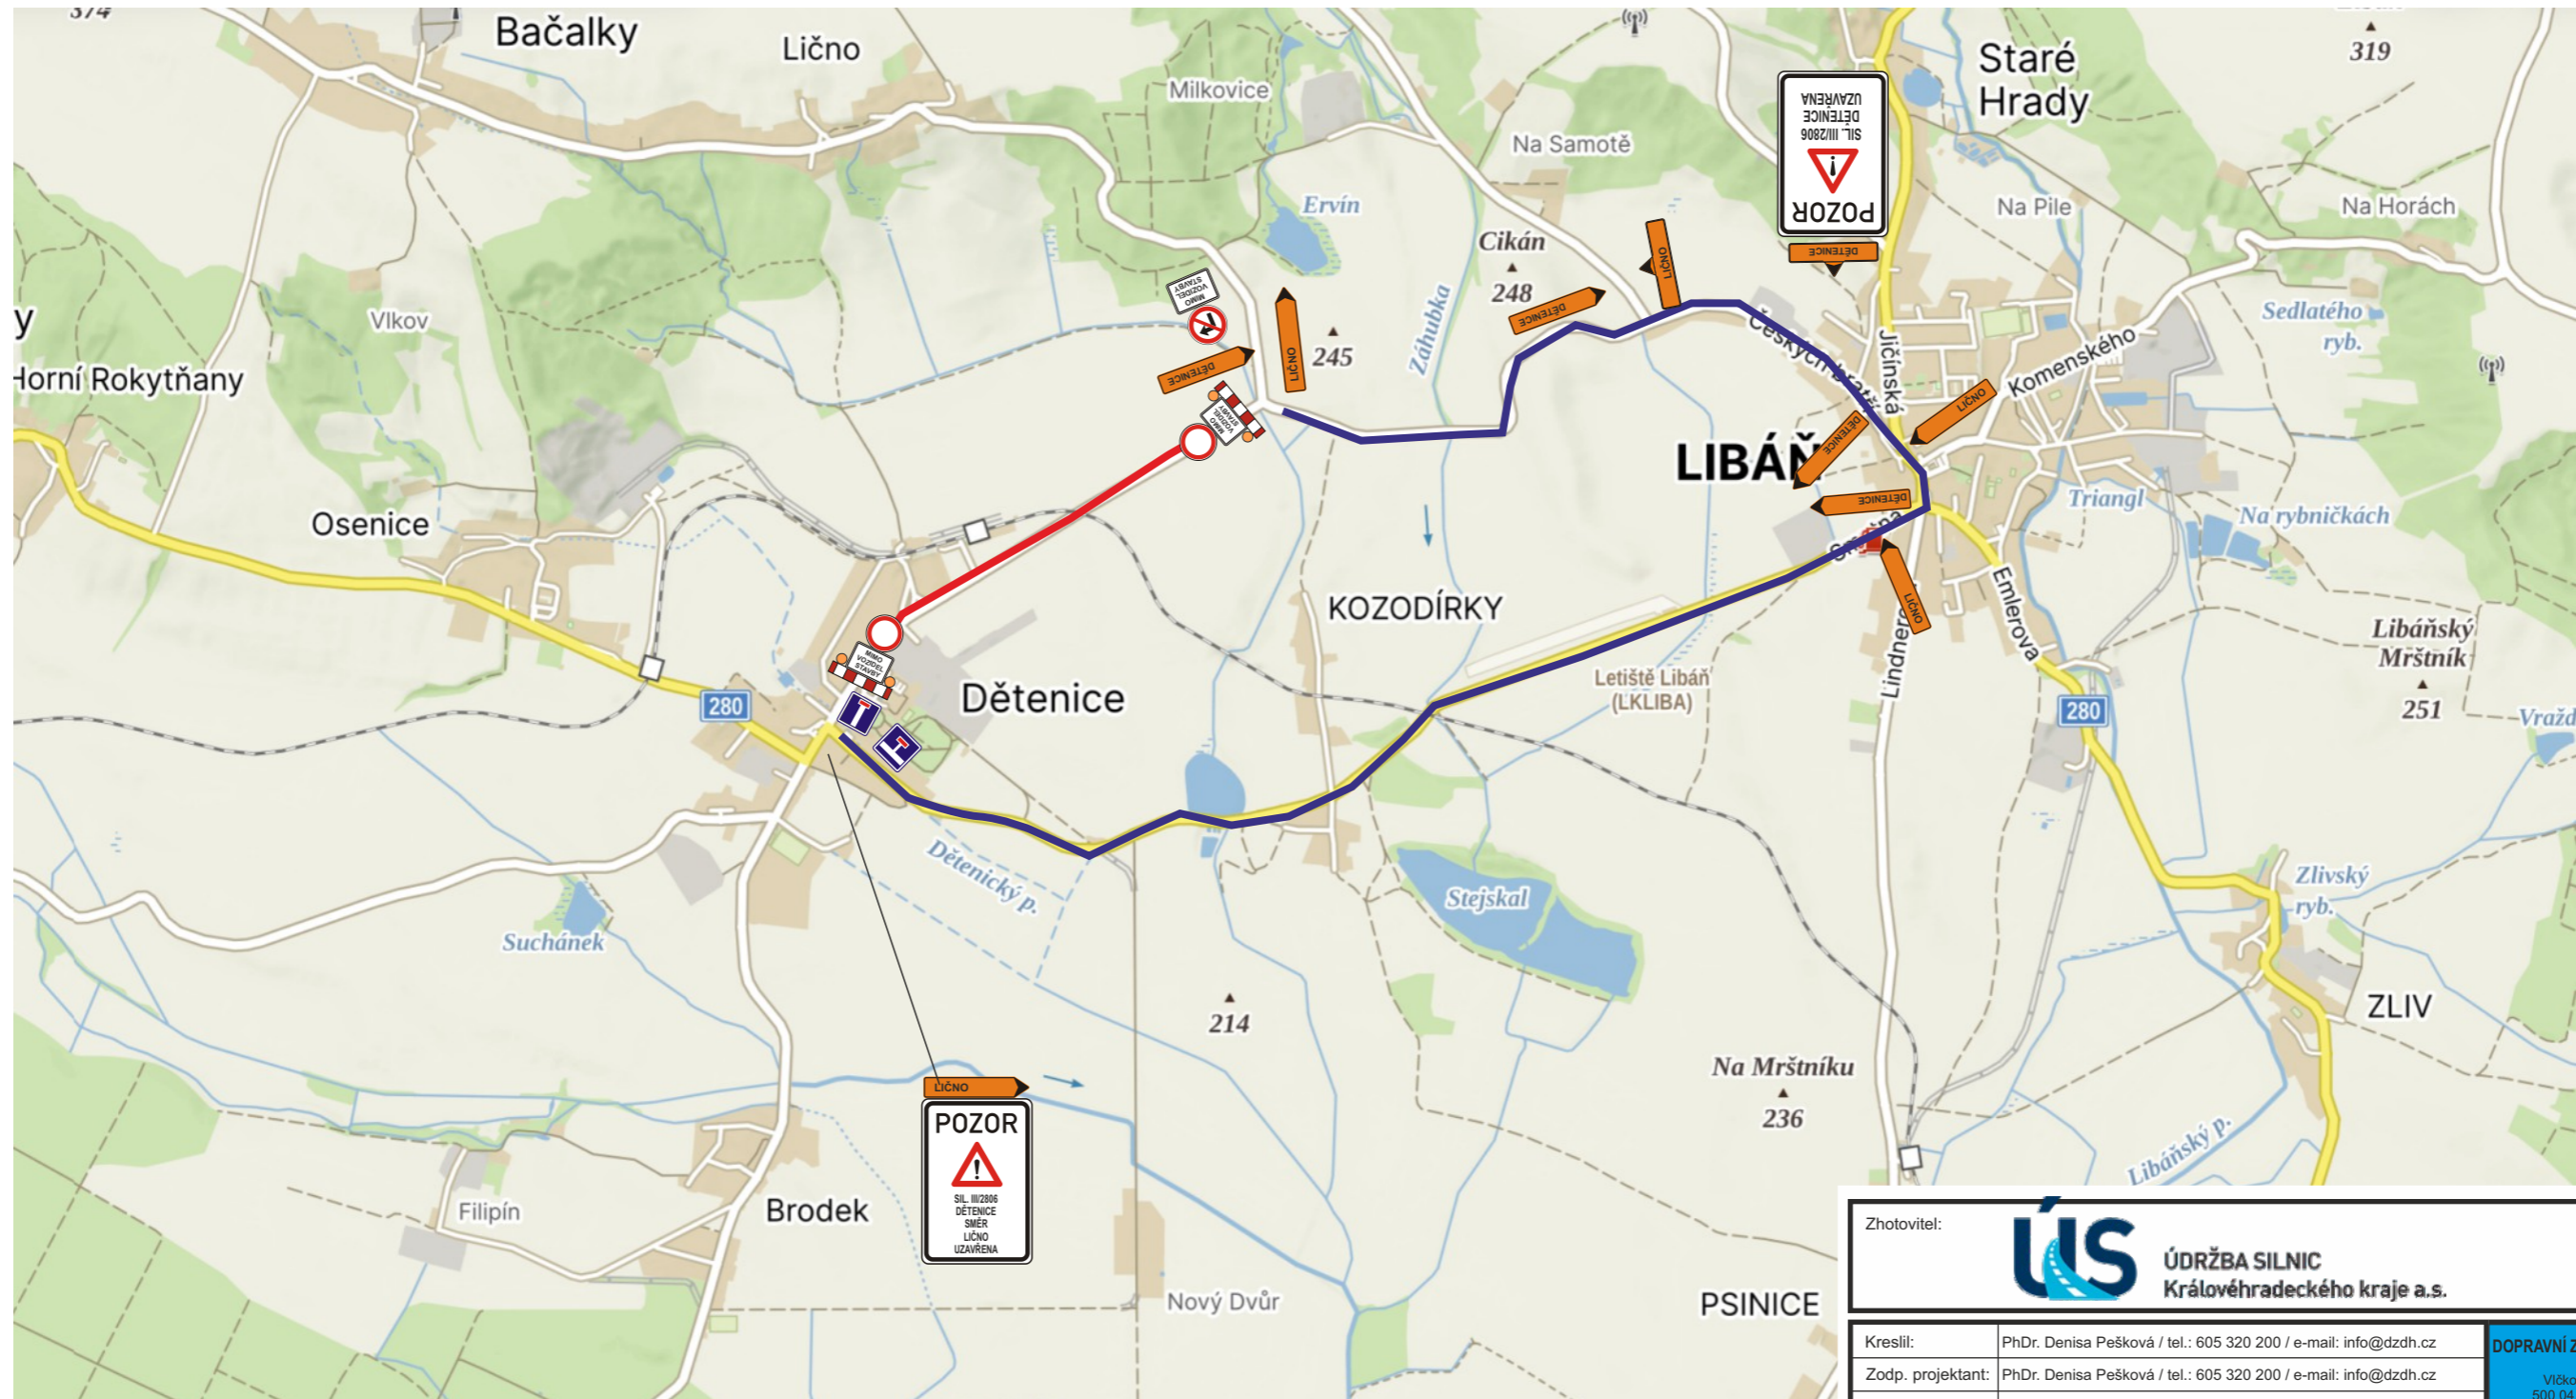

Zhotovitel:	 ÚDRŽBA SILNIC Královéhradeckého kraje a.s.	DOPRAVNÍ ZNAČENÍ DZDH s.r.o. Vlčkovická 224/98a 500 04 Hradec Králové IČO: 179 88 756 DIČ: CZ17988756 tel.: 605 477 445, 605 320 200 email: info@dzh.cz
Kreslil:	PhDr. Denisa Pešková / tel.: 605 320 200 / e-mail: info@dzh.cz	
Zodp. projektant:	PhDr. Denisa Pešková / tel.: 605 320 200 / e-mail: info@dzh.cz	
Kontroloval:	Bc. Jan Pazdziora / tel.: 605 477 445 / e-mail: info@dzh.cz	
Kraj:	Královéhradecký	
Okres:	Jičín	
Obec:	Dětenice	
Akce:	oprava sil. III/2806 Dětenice - Libáň	
DOPRAVNĚ INŽENÝRSKÁ OPATŘENÍ		
DATUM	17.04.2024	
Č.ZAKÁZKY	24050	
STUPEŇ PD	DIO	
MĚŘÍTKO	-	
FORMÁT	A3	