

Územní plán Dětenice

Úplné znění po vydání Změny č.2

k.ú. Bačalky

k.ú. Líšno u Milkovic

LEGENDA:

typ hranice	oboznačení	území
-----		HRANICE ÚZEMNÍCH JEDNOTEK
-----		Hranice řešeného území
-----		Hranice katastrálního území
-----		Hranice zastavěného území k 6. 3. 2018
-----		Hranice zastavěných ploch (Z), ploch přešlavy (P) a ploch změn v krajně (K)
PLOCHY S ROZDILNÝM VYUŽITÍM ÚZEMÍ		
SV	SV	Plochy smíšené obytné - venkovské
OH		Plochy bydlení - v bytových domech
OM		Plochy občanského vybavení - veřejná infrastruktura
OX	OX	Plochy občanského vybavení - komerční zařízení malá a střední
OH		Plochy občanského vybavení - hřbitovy
OS		Plochy občanského vybavení - tělocvična a sportovní zařízení
VL	VL	Plochy výroby a skladování - lehký průmysl
VZ		Plochy výroby a skladování - zemědělská výroba
VX	VX	Plochy výroby a skladování - se speciálním využitím - zahradnictví
VD		Plochy výroby a skladování - dřevná a řemeslná výroba
TI		Plochy technické infrastruktury - inženýrské sítě
TO		Plochy technické infrastruktury - stavby a zařízení pro nakládání s odpady
ZV		Plochy zeleně - na veřejných prostranstvích
ZS		Plochy zeleně - soukromá a vyhrazená
PV		Plochy veřejných prostranství
DS		Plochy dopravní infrastruktury - silniční - páteř komunikace
DS		Plochy dopravní infrastruktury - silniční - místní komunikace
DS		Plochy dopravní infrastruktury - silniční - silnice III. třídy
DZ		Plochy dopravní infrastruktury - železniční
W		Plochy vodní a vodohospodářské
NP		Plochy přírodní
NZ		Plochy zemědělské
NL		Plochy lesní
NSzv		Plochy smíšené nezastavěného území zemědělsko-vodohospodářské
NSsz		Plochy smíšené nezastavěného území přírodně-zemědělské
NSx		Plochy smíšené nezastavěného území specifické
VEŘEJNÉ PROSPĚŠNÉ STAVBY A OPATŘENÍ		
VU1		Zařízení pro územní systém ekologické stability - RBK 695/2
VA		Plochy určené k asanaci (ozdravení)
VK1		Snížování ohrožení území

oboznačení	území
-----	TECHNICKÁ INFRASTRUKTURA
-----	Vnitřní vedení VN 35 kV
-----	Trafostanice
-----	Kanalizace dešťová
-----	Kanalizace splašková (gravitační / výtah)
-----	COV
-----	Čerpadací stanice kanalizace
-----	Vodovod
-----	Vodní zdroj (pramenná jímka, vrt, studna)
-----	Vodjem
-----	Redukční šachta vodovodu
-----	Zatrubněný tok
-----	Radioradiolová trasa
-----	Komunikační vedení

oboznačení	území
-----	LIMITY VYUŽITÍ ÚZEMÍ, OCHRANA HODNOT ÚZEMÍ
-----	Ochranné pásmo nadregionálního biokoridoru
-----	Regionální biokoridor
-----	Lokální biokoridor
-----	Lokální biocentrum
-----	Interakční prvky
-----	NATURA 2000 - Plací oblast Rožtalovické rybníky
-----	NATURA 2000 - Evropsky významná lokalita Dymokurisko
-----	Přírodní památka - Dymokurisko - Bahenské louky
-----	Dálkový migrační koridor / osa DMK
-----	Plochy PUPFL
-----	Pásmo 50 m od hranice PUPFL
-----	Ochranné pásmo silnic
-----	Ochranné pásmo železnic
-----	Ochranné pásmo letiště, radiolokačního prostředku
-----	Ochranné pásmo komunikačního nadzemního vedení
-----	Ochranné pásmo radiorelévé sítě
-----	Ochranné pásmo elektronozvodů
-----	Ochranné pásmo přírodní památky
-----	Kulturní památky vyhlášené - objekty / areál
-----	Památkový význam
-----	Památkové stromy
-----	Významný strom (ekupina stromů, alej) v zástavbě či volné krajině
-----	Významné výhledy
-----	Lokalita zaniklé středověké vsi Lhotka
-----	Dobývací prostor, ohraněná ložisková území
-----	Výhradní ložisko nerostných surovin
-----	Aktivní plocha sesuvu
-----	Potenciální plocha sesuvu
-----	Aktivní bod sesuvu
-----	Podmáknuté území
-----	Území s kontaminací podzemních vod
-----	Investice do půdy (meliorace) / hlavní odvodňovací zařízení
-----	Školní naučná stezka a značená turistická trasa
-----	Značená cykloturistická trasa
-----	Plocha určená k rozlivu povodně
-----	Ochranná a izolační zeď
-----	Revitalizace vodního toku, obnova rybníka
-----	Profilozní opatření, úprava odložiškových poměrů

ZÁZNAM O ÚČINNOSTI	
Opisování územního území, který poskytl zprávu: Územního území: Dětenice	Zastupitelstvo obce Dětenice
Podpis: [Podpis]	12. 10. 2018
Obec: Dětenice	Ing. Radovan Vašíčka
Stav: [Podpis]	státní úřední osoba

oboznačení	území
-----	CELÉ ŘEŠENÉ ÚZEMÍ JE ÚZEMÍM S ARCHEOLOGICKÝMI NÁLEZY

k.ú. Ujkovice

k.ú. Homí Rokytná


k.ú. Prodašice

k.ú. Tuchom

k.ú. Hasina

k.ú. Psinice

k.ú. Křešice u Psinic

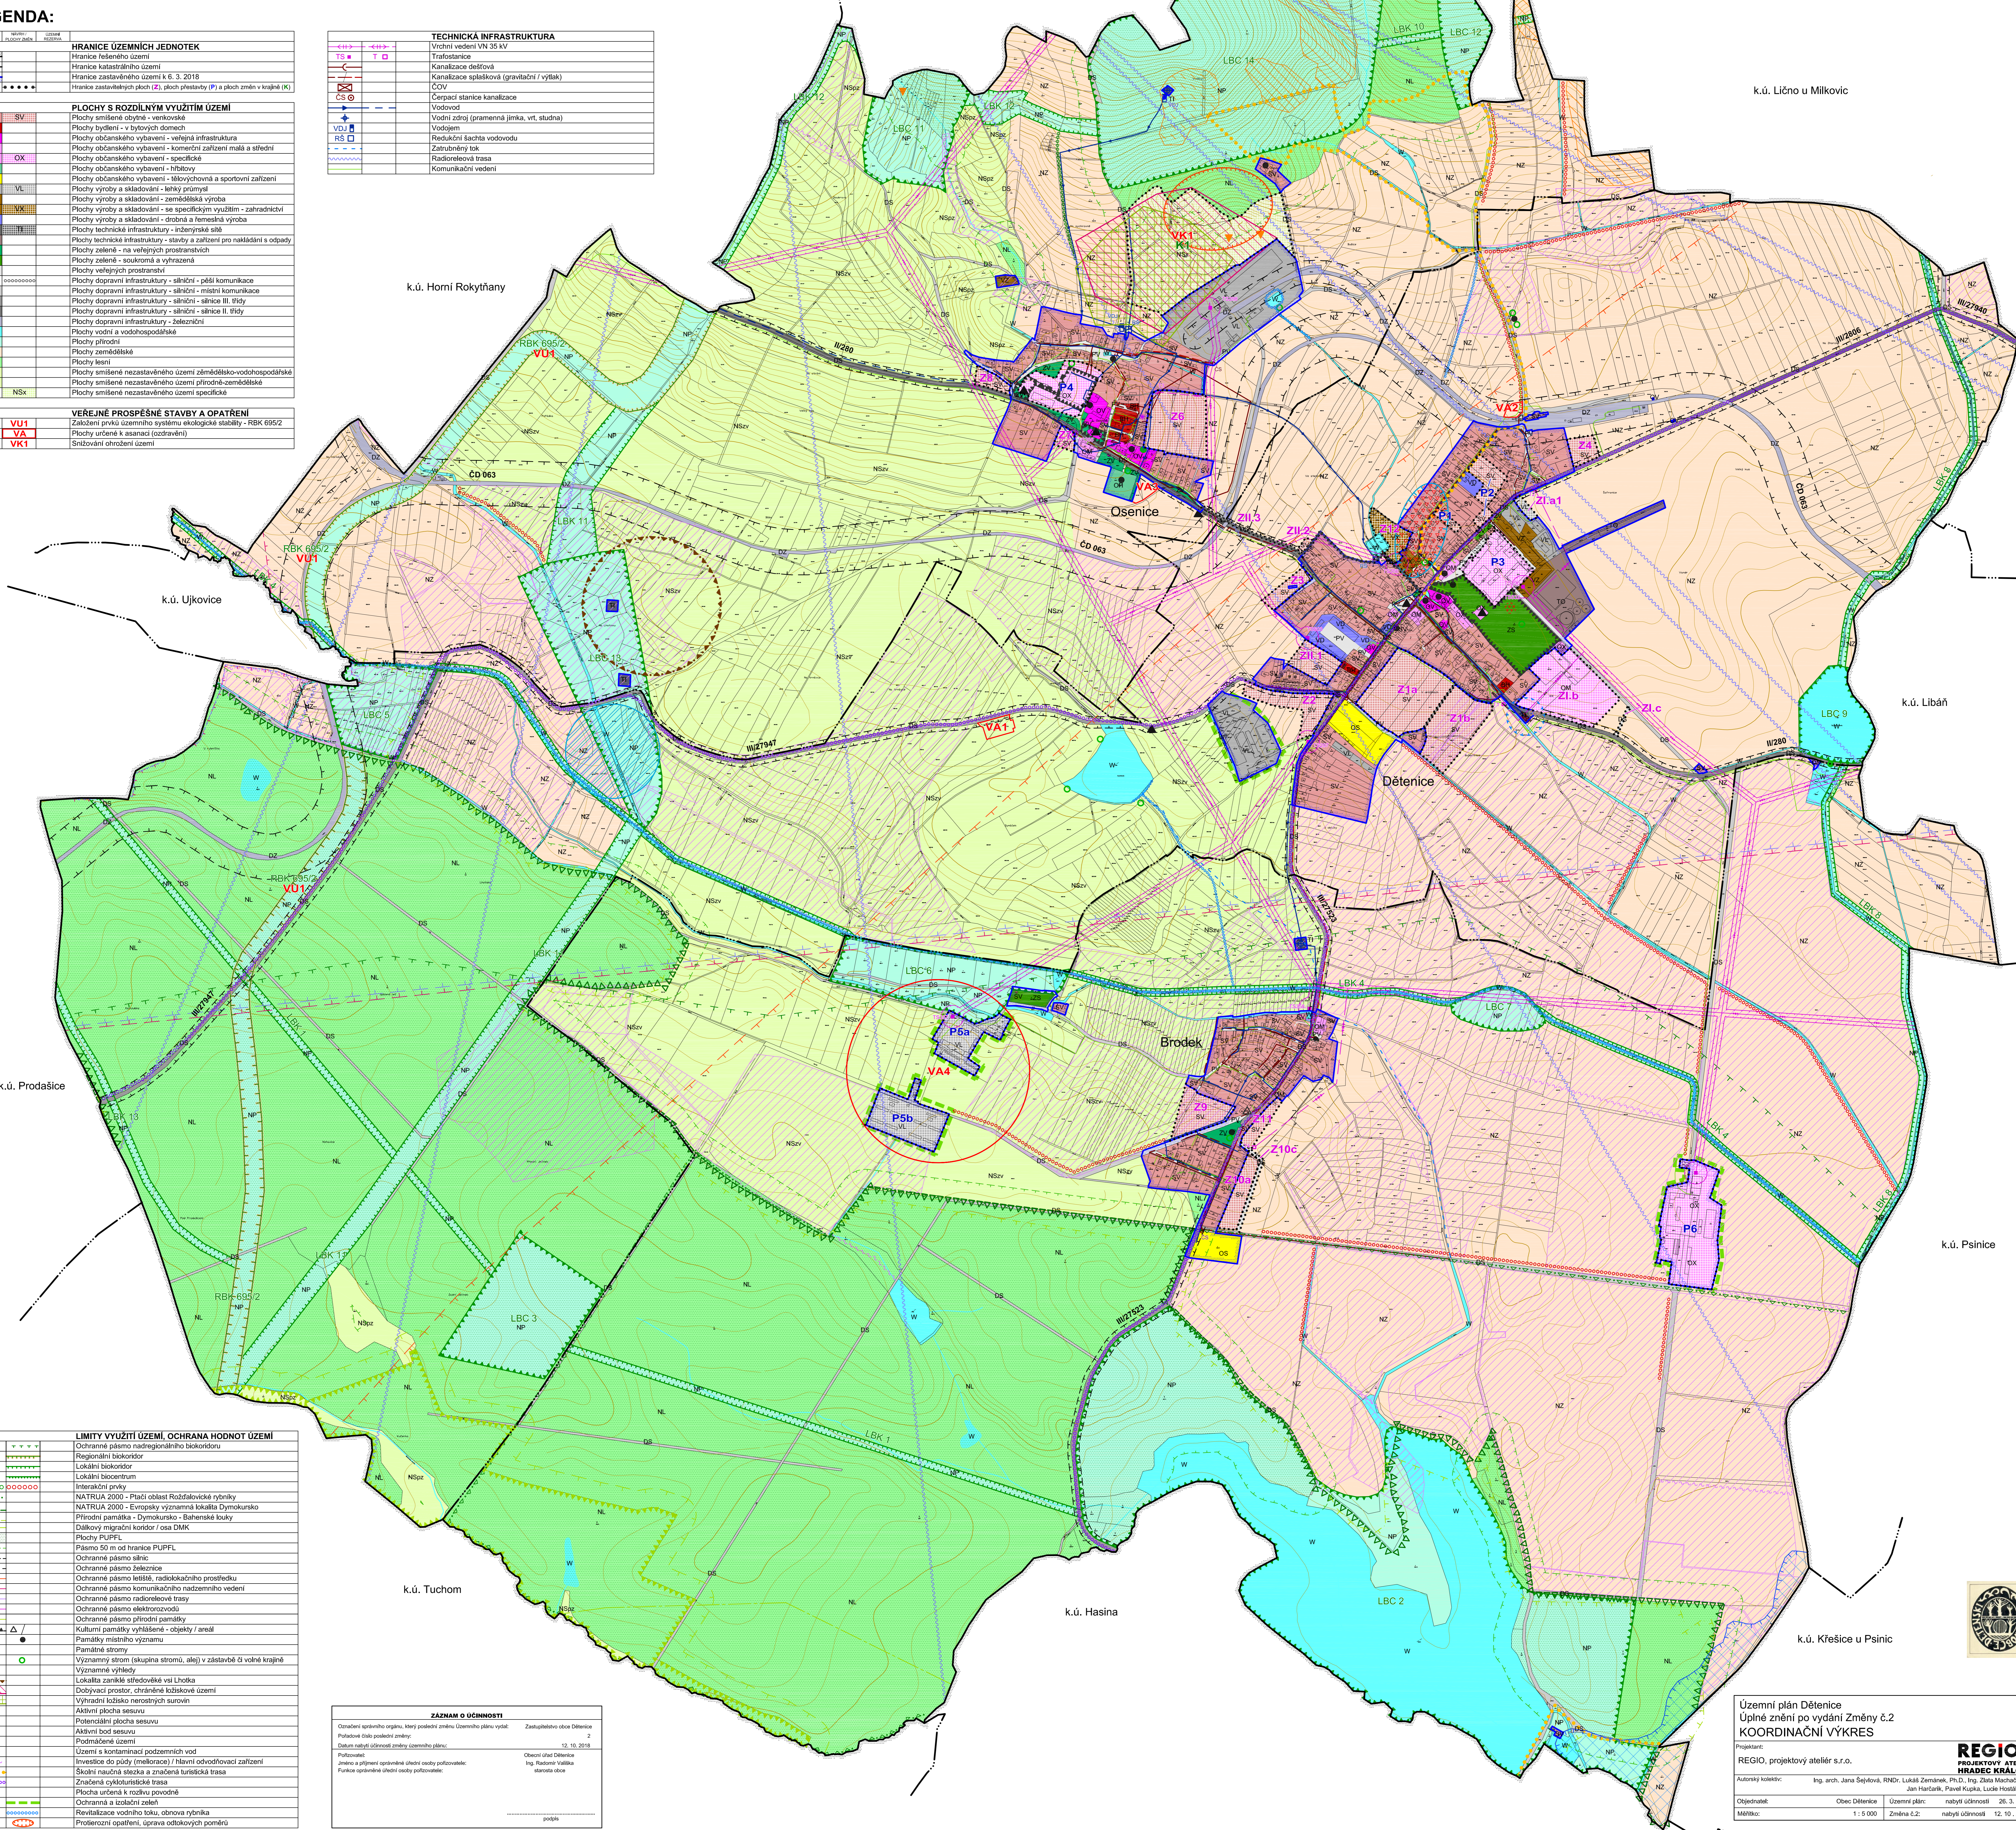

Územní plán Dětenice
Úplné znění po vydání Změny č.2
KOORDINAČNÍ VÝKRES

Projektant:
REGIO, projektový ateliér s.r.o.

Autorský kolektiv:
Ing. arch. Jana Šejková, RNDr. Lukáš Zemančík, Ph.D., Ing. Zdeněk Hrabčák, Ing. Jan Hrdáček, Pavel Kapka, Lucie Hostáková

Objednatel:
Obec Dětenice

Územní plán:
nabytí účinnosti 26. 3. 2018

Měřítko:
1 : 5 000

Změna č.2:
nabytí účinnosti 12. 10. 2018

REGIO
PROJEKTOVÝ ATELIER
HRADEC KRÁLOVÉ